[ПРОБЛЕМА]

ДРОН ДЕШЕВЛЕ, ЧЕМ УЩЕРБ ОТ НЕГО



Промышленный объект сегодня открыт для атаки с воздуха. У НПЗ, складов и производств нет защиты от малых БПЛА.

Один аппарат наносит ущерб, несопоставимый со своей ценой.

[ГЛАВНЫЙ АРГУМЕНТ]

СРАВНЕНИЕ С АНАЛОГАМИ В НИШЕ

Дальние комплексы стоят слишком дорого. Ближние требуют ручного наведения и оператора. РАДИУС рассчитан на автоматическую ближнюю ПВО.

ДАЛЬНИЙ КОМПЛЕКС

«Панцирь»

1 млрд ₽

ЦЕНА

БЛИЖНЯЯ ПВО

АВТОМАТ · ДОСТУПНАЯ ЦЕНА

РАДИУС

22 млн ₽

ЦЕНА

БЛИЖНИЙ КОМПЛЕКС

«Ёлка»

100 тыс ₽


ЦЕНА

[РЕШЕНИЕ]

КУПОЛ ЗАЩИТЫ

Автоматическая система ПВО для предприятий любого размера. Охраняет периметр и территорию в радиусе 5 км.

Работает полностью в автоматическом режиме — или под управлением оператора.

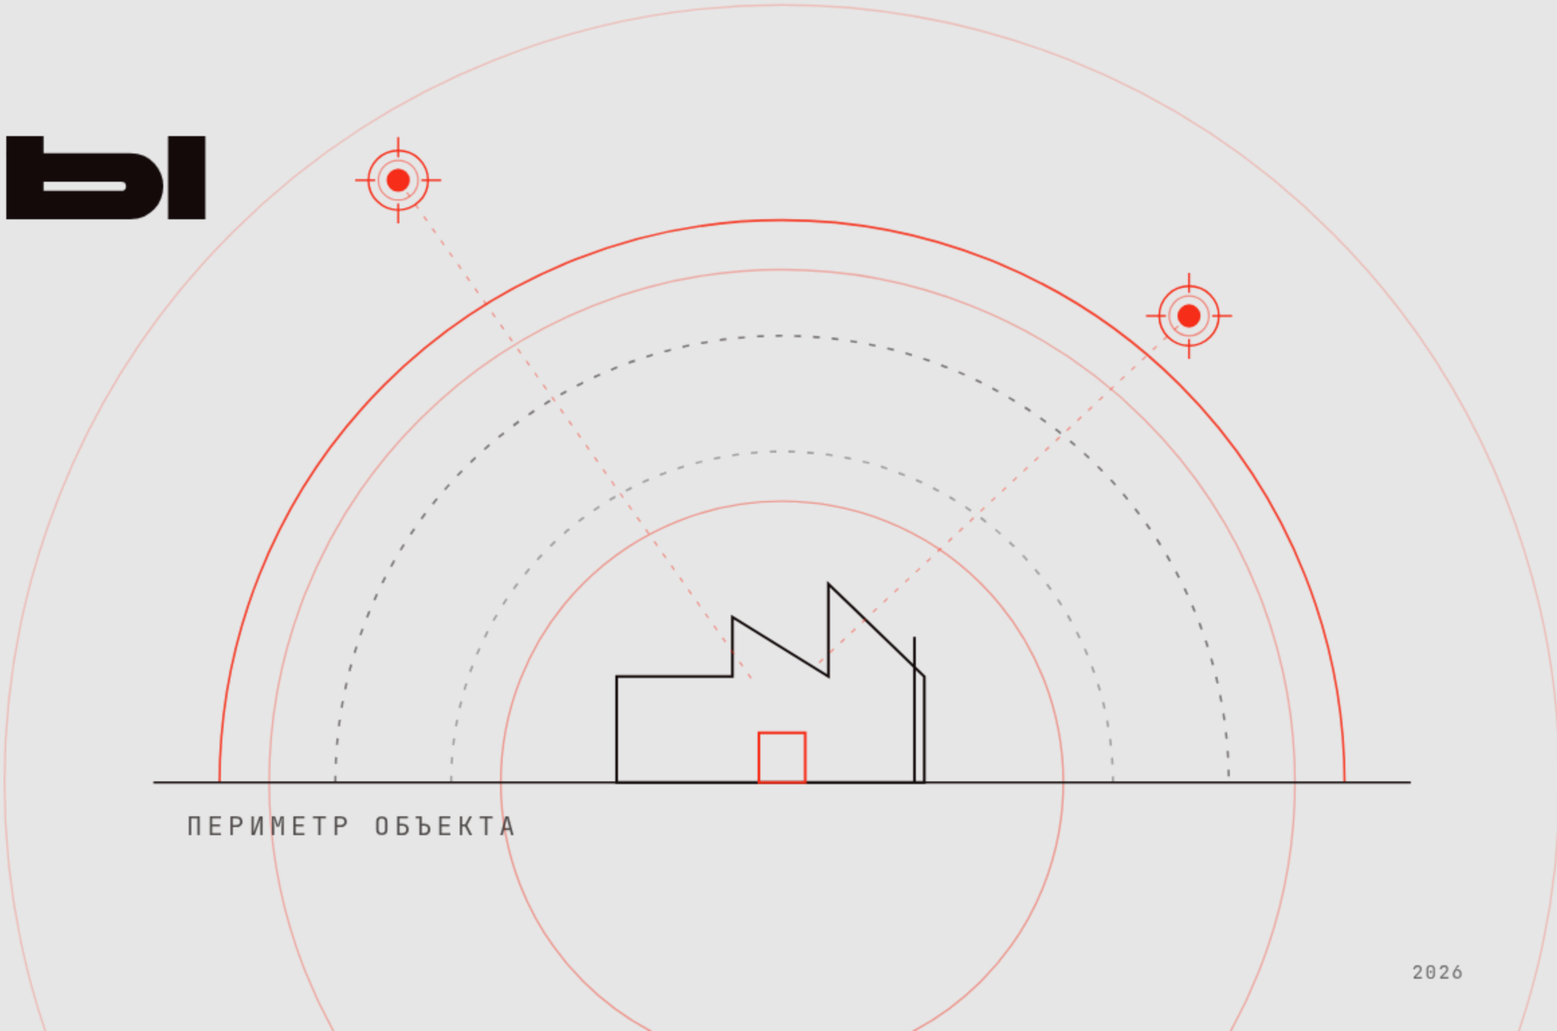

[ПРИНЦИП РАБОТЫ]

ЗАСЁК – ПОДНЯЛ – ПЕРЕХВАТИЛ

01



Засёк

РЛС обнаруживает цель: дальность, скорость, высоту, размер.


02



Поднял

Система поднимает дроны-перехватчики.

03

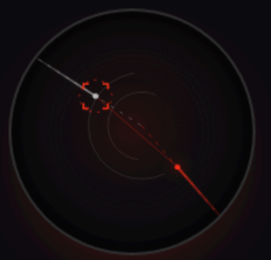

Перехватил

Перехват идёт автоматически, без оператора.

[ХАРАКТЕРИСТИКИ]

УДАРНЫЙ ЗАЛП

8

БОЕВЫХ ДРОНОВ В УСТАНОВКЕ

2 с

ИНТЕРВАЛ ЗАПУСКА

300


КМ/Ч — СКОРОСТЬ ПЕРЕХВАТЧИКА

Восемь перехватчиков уходят залпом с интервалом две секунды — плотность, которой нет у ручных ближних систем.

[ДАЛЬНОСТЬ И ПОТОЛОК]

ЗОНА ПОРАЖЕНИЯ

ДАЛЬНОСТЬ	до 6 км
ПОТОЛОК	3,5 км
СКОРОСТЬ	300 км/ч
БОЕЗАПАС	8 дронов · залп 2 с
НАВЕДЕНИЕ	автоматическое

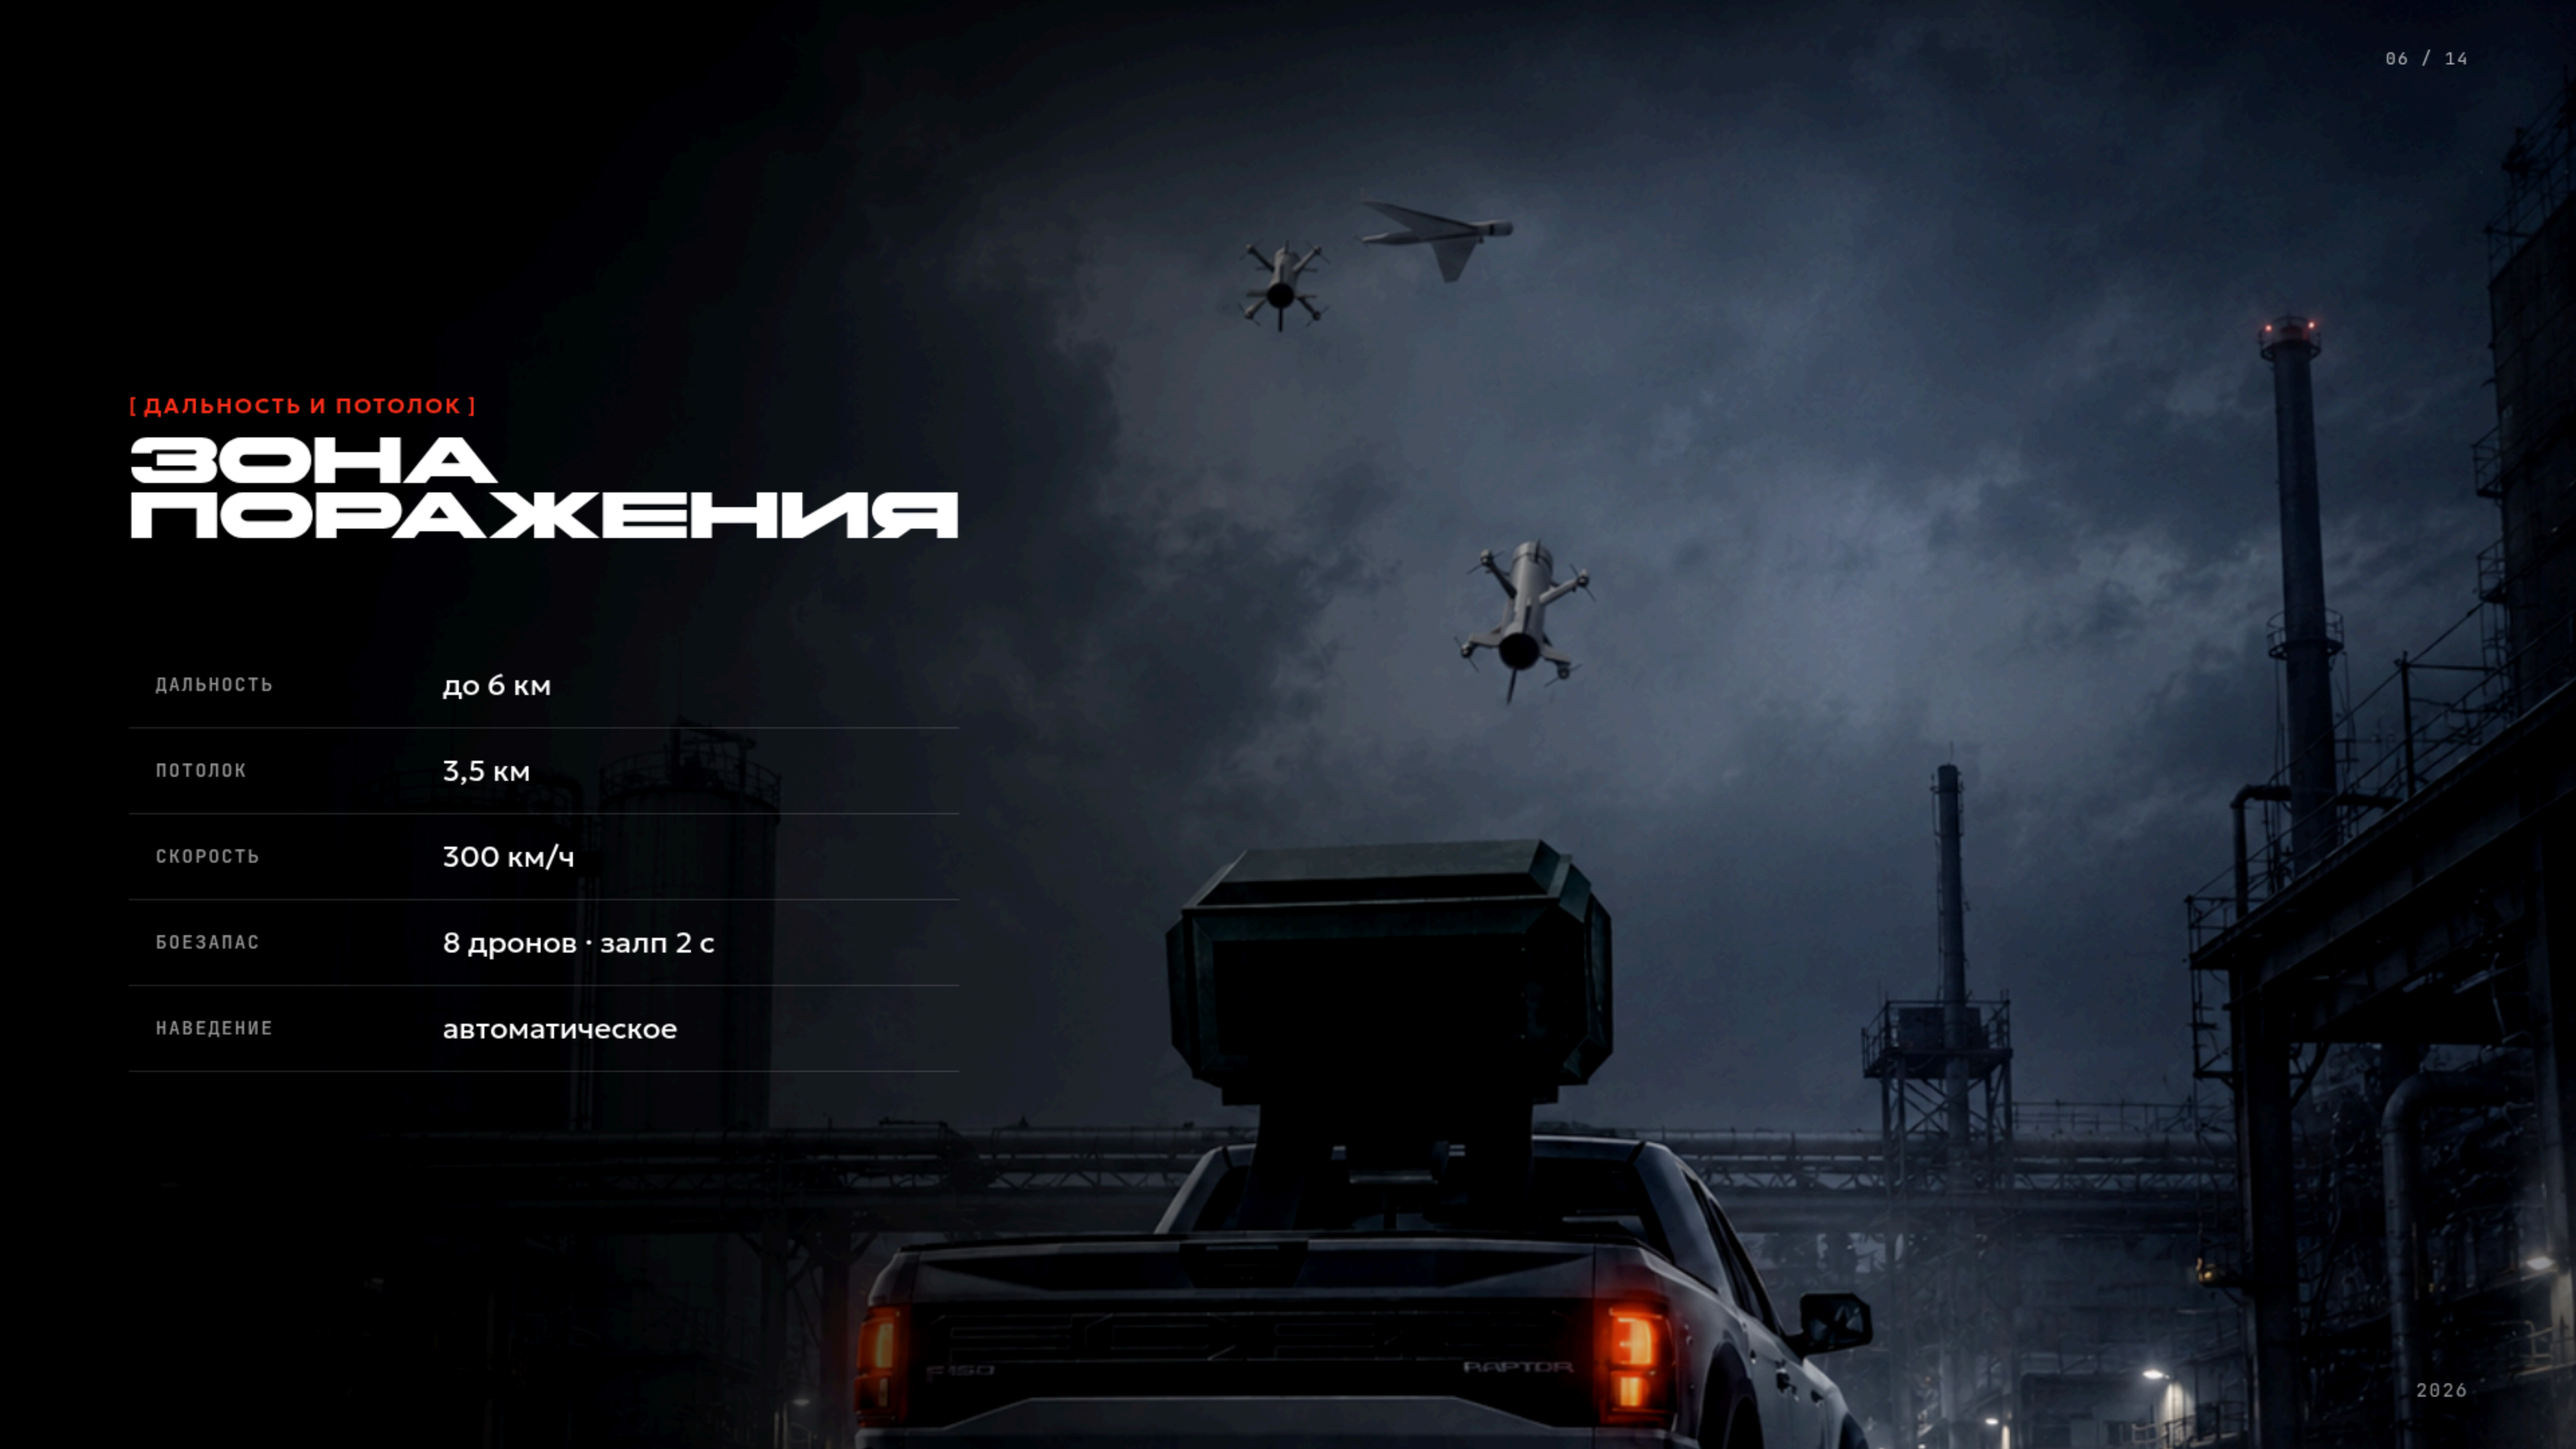

[ЧТО ВХОДИТ]

КОМПЛЕКТ ПОСТАВКИ

База — установка, боекомплект, РЛС. Опции — дополнительные боеприпасы и расширенная РЛС. Состав собираем под объект.

[БАЗА] 01

Установка

Пусковая платформа с боекомплектом.

[БАЗА] 02

РЛС обнаружения

Радар обнаружения БПЛА.

[БАЗА] 03

Боекомплект

Базовый набор перехватчиков.

[опция] 04

Доп. боеприпасы

Расширение боезапаса под объект.

[опция] 05

Расширенная РЛС

Увеличенная зона обнаружения.

[опция] 06

Под объект

Состав фиксируем в смете.

[РАЗВЁРТЫВАНИЕ]

3–5

МИНУТ ДО ГОТОВНОСТИ

МОБИЛЬНОСТЬ

Комплекс на мобильной платформе — разворачивается за 3–5 минут.

ПРОГРАММНОЕ ОБЕСПЕЧЕНИЕ

ПО идёт в комплекте и обновляется.

ПЕРСОНАЛ

Обучаем работе за день.

[КОГО ЗАЩИЩАЕМ]

ЧТО ЗАЩИЩАЕМ

НПЗ, склады, производства, объекты стратегического значения. Всё, что нужно прикрыть с воздуха.



НПЗ

НЕФТЕПЕРЕРАБОТКА



Хранилища

ТОПЛИВО · СЫРЬЁ



Склады

ЛОГИСТИКА



Стратегические

ОБЪЕКТЫ ЗНАЧЕНИЯ

ТЕХНОЛОГИИ СОЗДАЮТ ПРЕИМУЩЕСТВО

Не дороже, чем нужно. Не сложнее, чем должно быть. Автономная защита периметра — там, где её раньше не было.



[ОСУ]


ПУСКОВАЯ УСТАНОВКА

01
РЛС «СОВА-БЛА»
ПОКРЫТИЕ 15 КМ

02
КОНТРОЛЛЕР ПРИВОДА
POKEYS57CNC
ДВЕ ОСИ

03
ПИТАНИЕ
URB48120-50WR3
12 / 24 В

04
ШАССИ
ПИКАП JAC T8

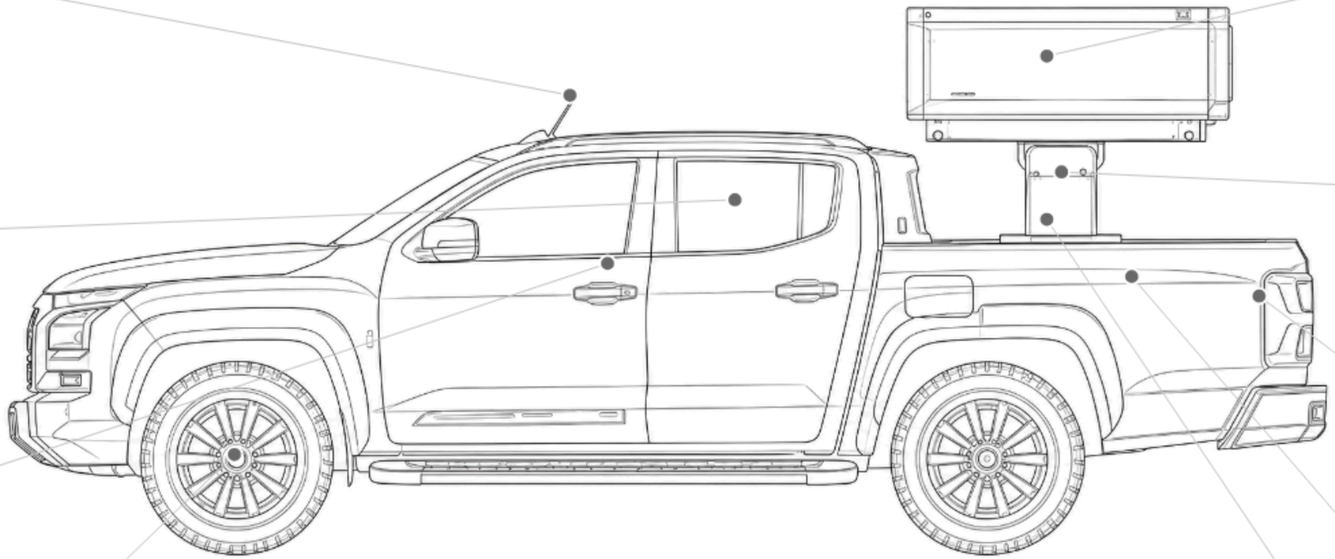

05
КАРКАС
МЕТАЛЛОПРОФИЛЬ 2×2
ОЦИНКОВАННЫЙ ЛИСТ

06
РЕДУКТОР АЗИМУТА
ЧЕРВЯЧНЫЙ NMRV 130
1:60

07
РЕСИВЕР
16 БАР

08
КОМПРЕССОР
8 БАР

09
ДВИГАТЕЛЬ АЗИМУТА
DELTA ECMA-C10807RS · 750 ВТ
ТОРМОЗ · ПРИВОД 360°

[БПЛА]

ПЕРЕХВАТЧИК


01
ДВИГАТЕЛИ ×4
T-MOTOR F90 2808.5
1500KV

02
ПРИЁМНИК ELRS
RADIOMASTER RP1
2.4 ГГц

03
РЕГУЛЯТОРЫ
T-MOTOR F55A PRO II
65 A · DSHOT600

04
АККУМУЛЯТОР
GNB 3000MAH 6S 150C

05
ВИНТЫ
APC 7×8 SPORT

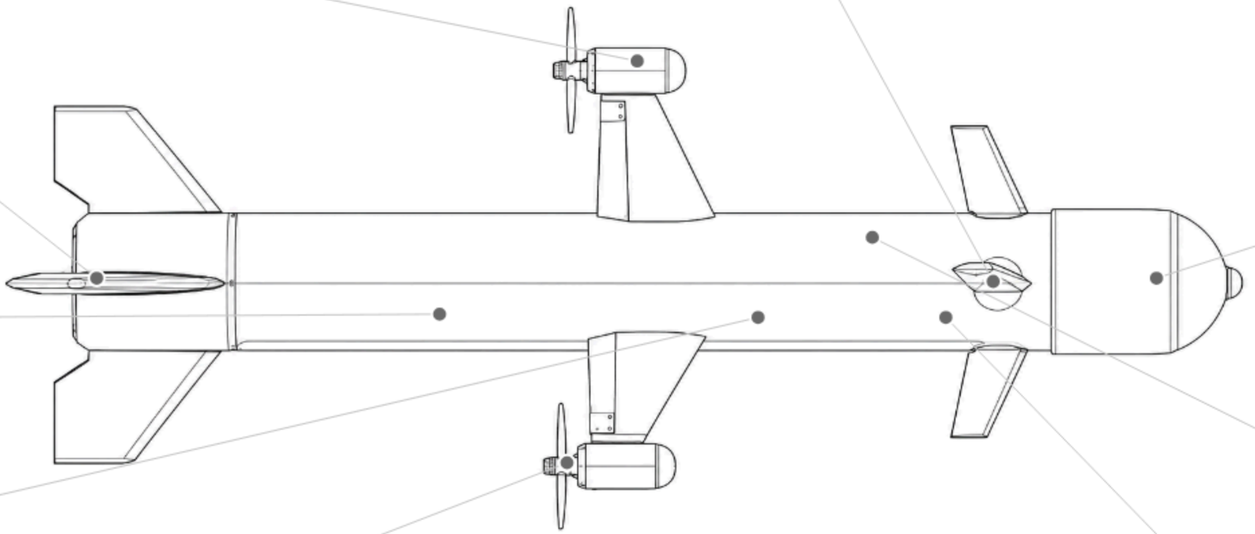

09
ИИ-ЗАХВАТ ЦЕЛИ
ИНФОРМАЦИЯ ЗАСЕКРЕЧЕНА

06
FPV-КАМЕРА
FOXEER PREDATOR 5 NANO
1000–1200 ТВЛ · <5 МС

07
ВИДЕОПЕРЕДАТЧИК
TBS UNIFY PRO32 NANO
ДО 1 ВТ

08
ПОЛЁТНЫЙ КОНТРОЛЛЕР
KAKUTE H7 MINI V2
ICM-42688-P

[ГОВОРИМ КАК ЕСТЬ]

СТАДИЯ ПРОЕКТА

Идёт проектирование и сборка прототипа. ПО пишется и будет обновляться.

ЭТАП 01 · СЕЙЧАС

ПРОТОТИП

Проектирование и сборка. ПО пишется.

ЭТАП 02

ИСПЫТАНИЯ

Полевая проверка и доводка.

ЭТАП 03

СЕРИЯ

Производство под заказ.

[КОНТАКТЫ]

ОБСУДИМ ЗАДАЧУ

Расскажите об объекте или задаче — подберём изделие и состав поставки.



ПОЧТА

info@приоритет.tech

TELEGRAM

@PRIORITETtech